PROPIEDAD VECINA

DESLINDE PONIENTE

PLANTA PRIMER PISO

ESC 1:50

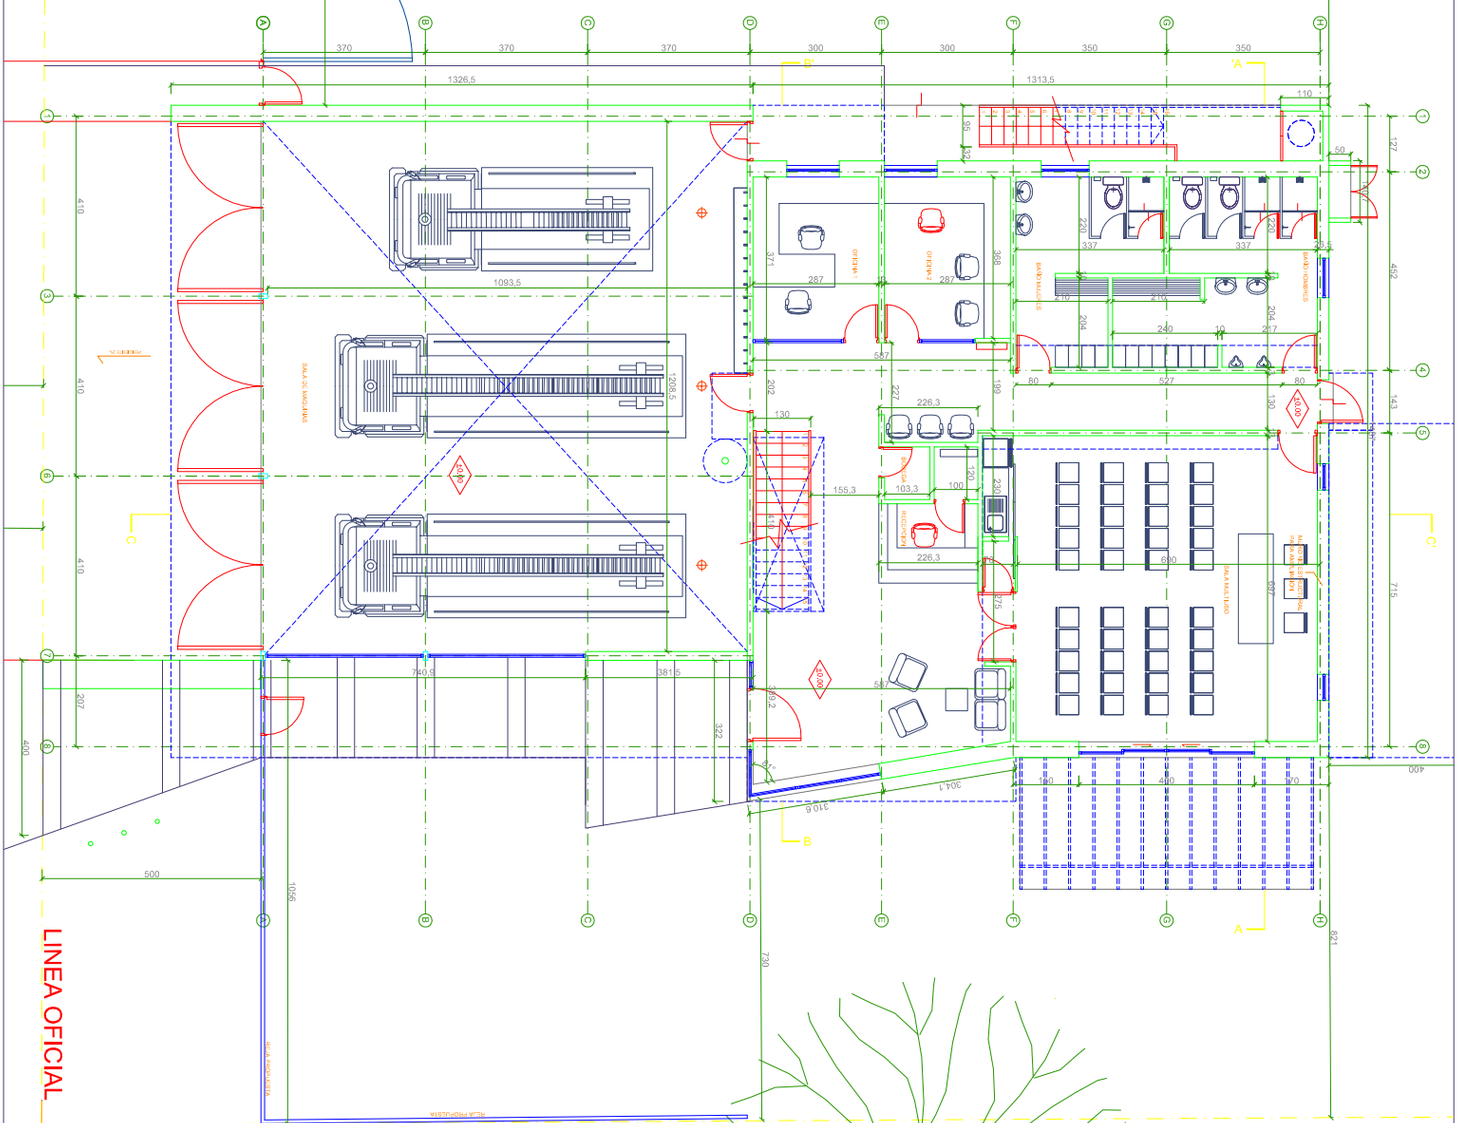

LINEA OFICIAL

DESLINDE ORIENTE

SERVICENTRO